



FURTKA - WIDOK - WYKONAĆ 2 SZT. PRAWĘ

UWAGA: WIDOK FURTKI W ROZWINIĘCIU,
GOTOWY ELEMENT NALEŻY WYKONŚĆ W ŁUKU
O PROMIENIU 653cm

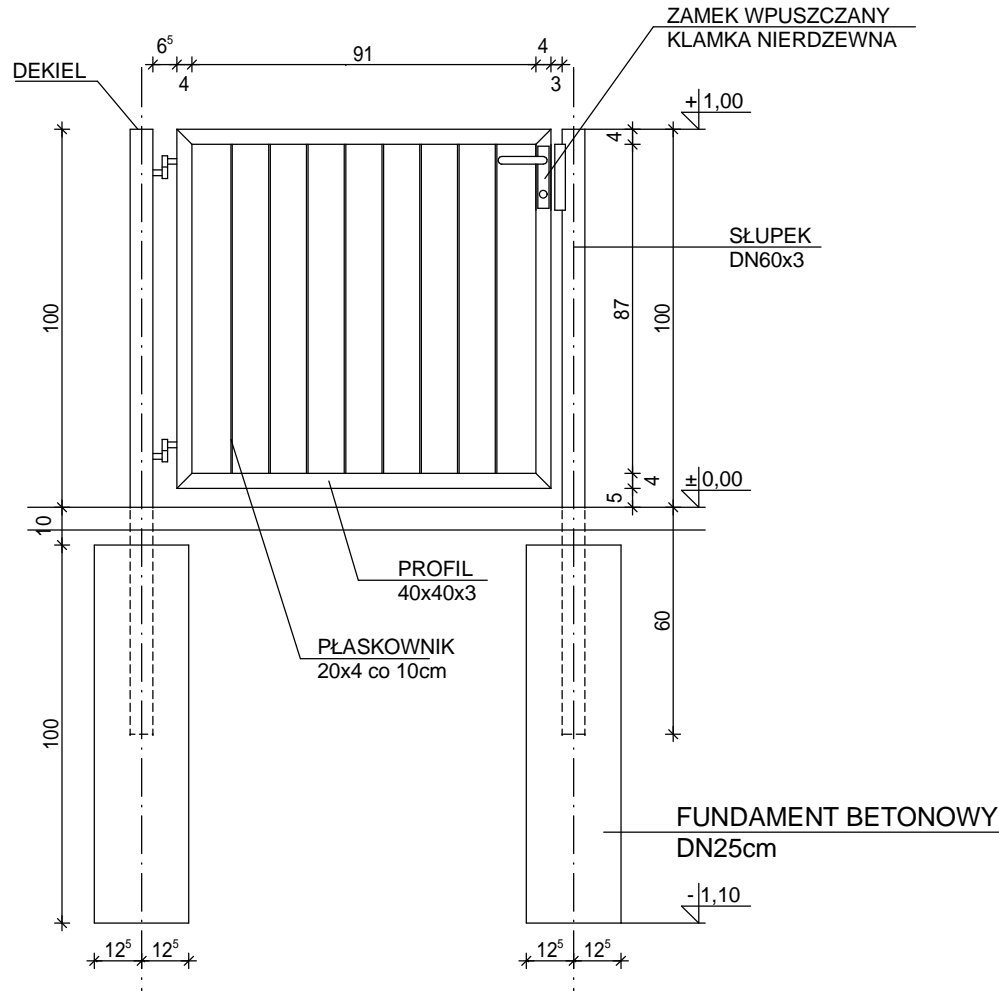


RZUT

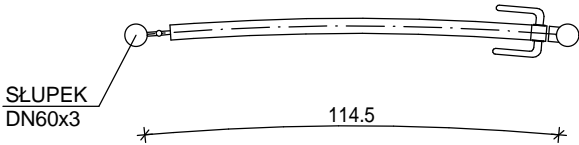


PRZĘŚŁO - WIDOK - WYKONAĆ 17 SZT.

UWAGA: WIDOK PRZĘŚŁA W ROZWINIĘCIU,
GOTOWY ELEMENT NALEŻY WYKONŚĆ W ŁUKU
O PROMIENIU 653cm

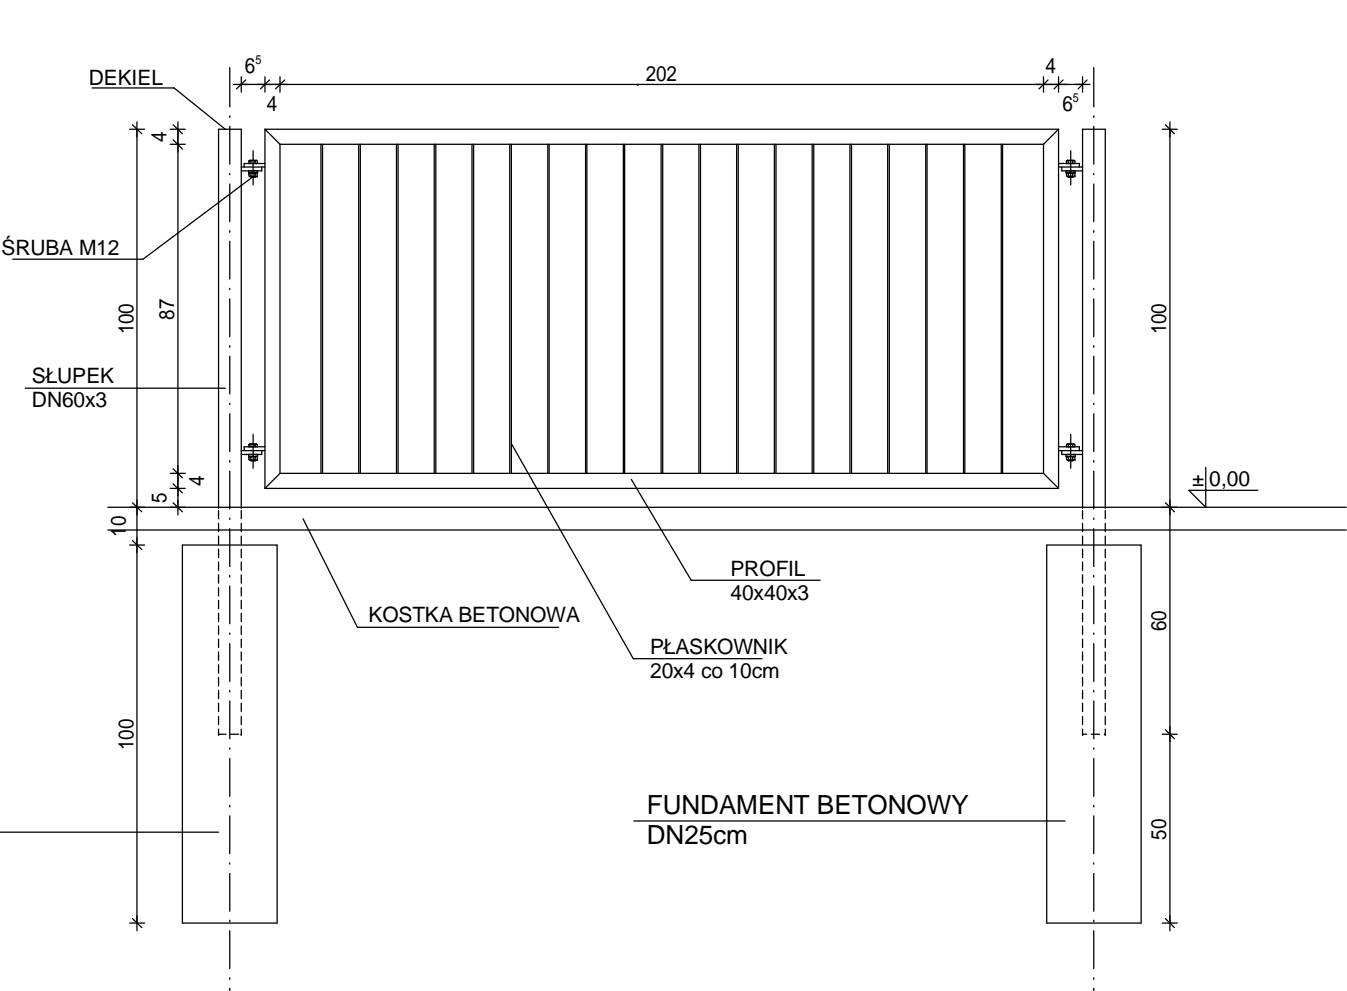

RZUT

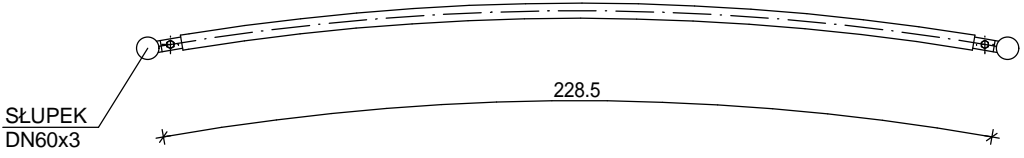

JEDNOSTKA PROJEKTOWA

dm studio

PRACOWNIA PROJEKTOWA
ul. MYŚLIWSKA 27, 32 - 447 SIEPRAW
tel. 660 715 470

TYTUŁ

BUDOWA OBIEKTÓW MAŁEJ ARCHITEKTURY W MIEJSCU
PUBLICZNYM W RAMACH PROGRAMU
"OTWARTE STREFY AKTYWNOŚCI (OSA)"

NR DZIAŁKI

1393

OBREB

0003 SIEPRAW

JEDN. EWID.

120906_2 SIEPRAW

TYTUŁ RYS.

OGRODZENIE

SKALA

1:20

NR RYS.

3

GŁÓWNY PROJEKTANT

mgr inż. arch ŁUKASZ MATOGA

SPECJALNOŚĆ I NR UPRAWNIEN

ARCHITEKTONICZNA
UPR. NR MPOIA/020/2014

DATA

LUTY 2018

PODPIS

PROJEKTANT

SPECJALNOŚĆ I NR UPRAWNIEN

DATA

PODPIS